





KONZEPT / ZIELSETZUNG :

Das neue Sportheim in Mittersill soll ein Ort sein, an dem sich allerelei SportlerInnen wohlfühlen. Dies wird umgesetzt durch einerseits gemeinschaftliche Nutzung der Räumlichkeiten, wie beispielsweise Aufenthaltsraum und Fitnessstudio. Andererseits wird vereinzelt auf Sektionen Rücksicht genommen, indem jeder einen eigenen Bereich im Erdgeschoss zu Verfügung gestellt bekommt. Unter anderem sollte das neue Sportheim für SportlerInnen ein Ort der Entspannung und Regeneration darstellen. Hierfür stehen ein neues Fitnessstudio, Massageraum sowie Saunabereich inklusive Kaltwasserbecken bereit. Alles in allen soll das Sportheim die Förderung des Körperbewusstseins, sportliche Aktivitäten ermöglichen und ein Treffpunkt für jung und alt sein.


Ziel dieses Diplomprojektes ist es, einen detaillierten Ausführungsplan für ein neues Sportheim in Mittersill mit den konstruktiven und physischen Details zu entwerfen. Neben unseren eigenen Vorstellungen und Gedanken sollten Wünsche und Anregungen des Sportclubs berücksichtigt werden.

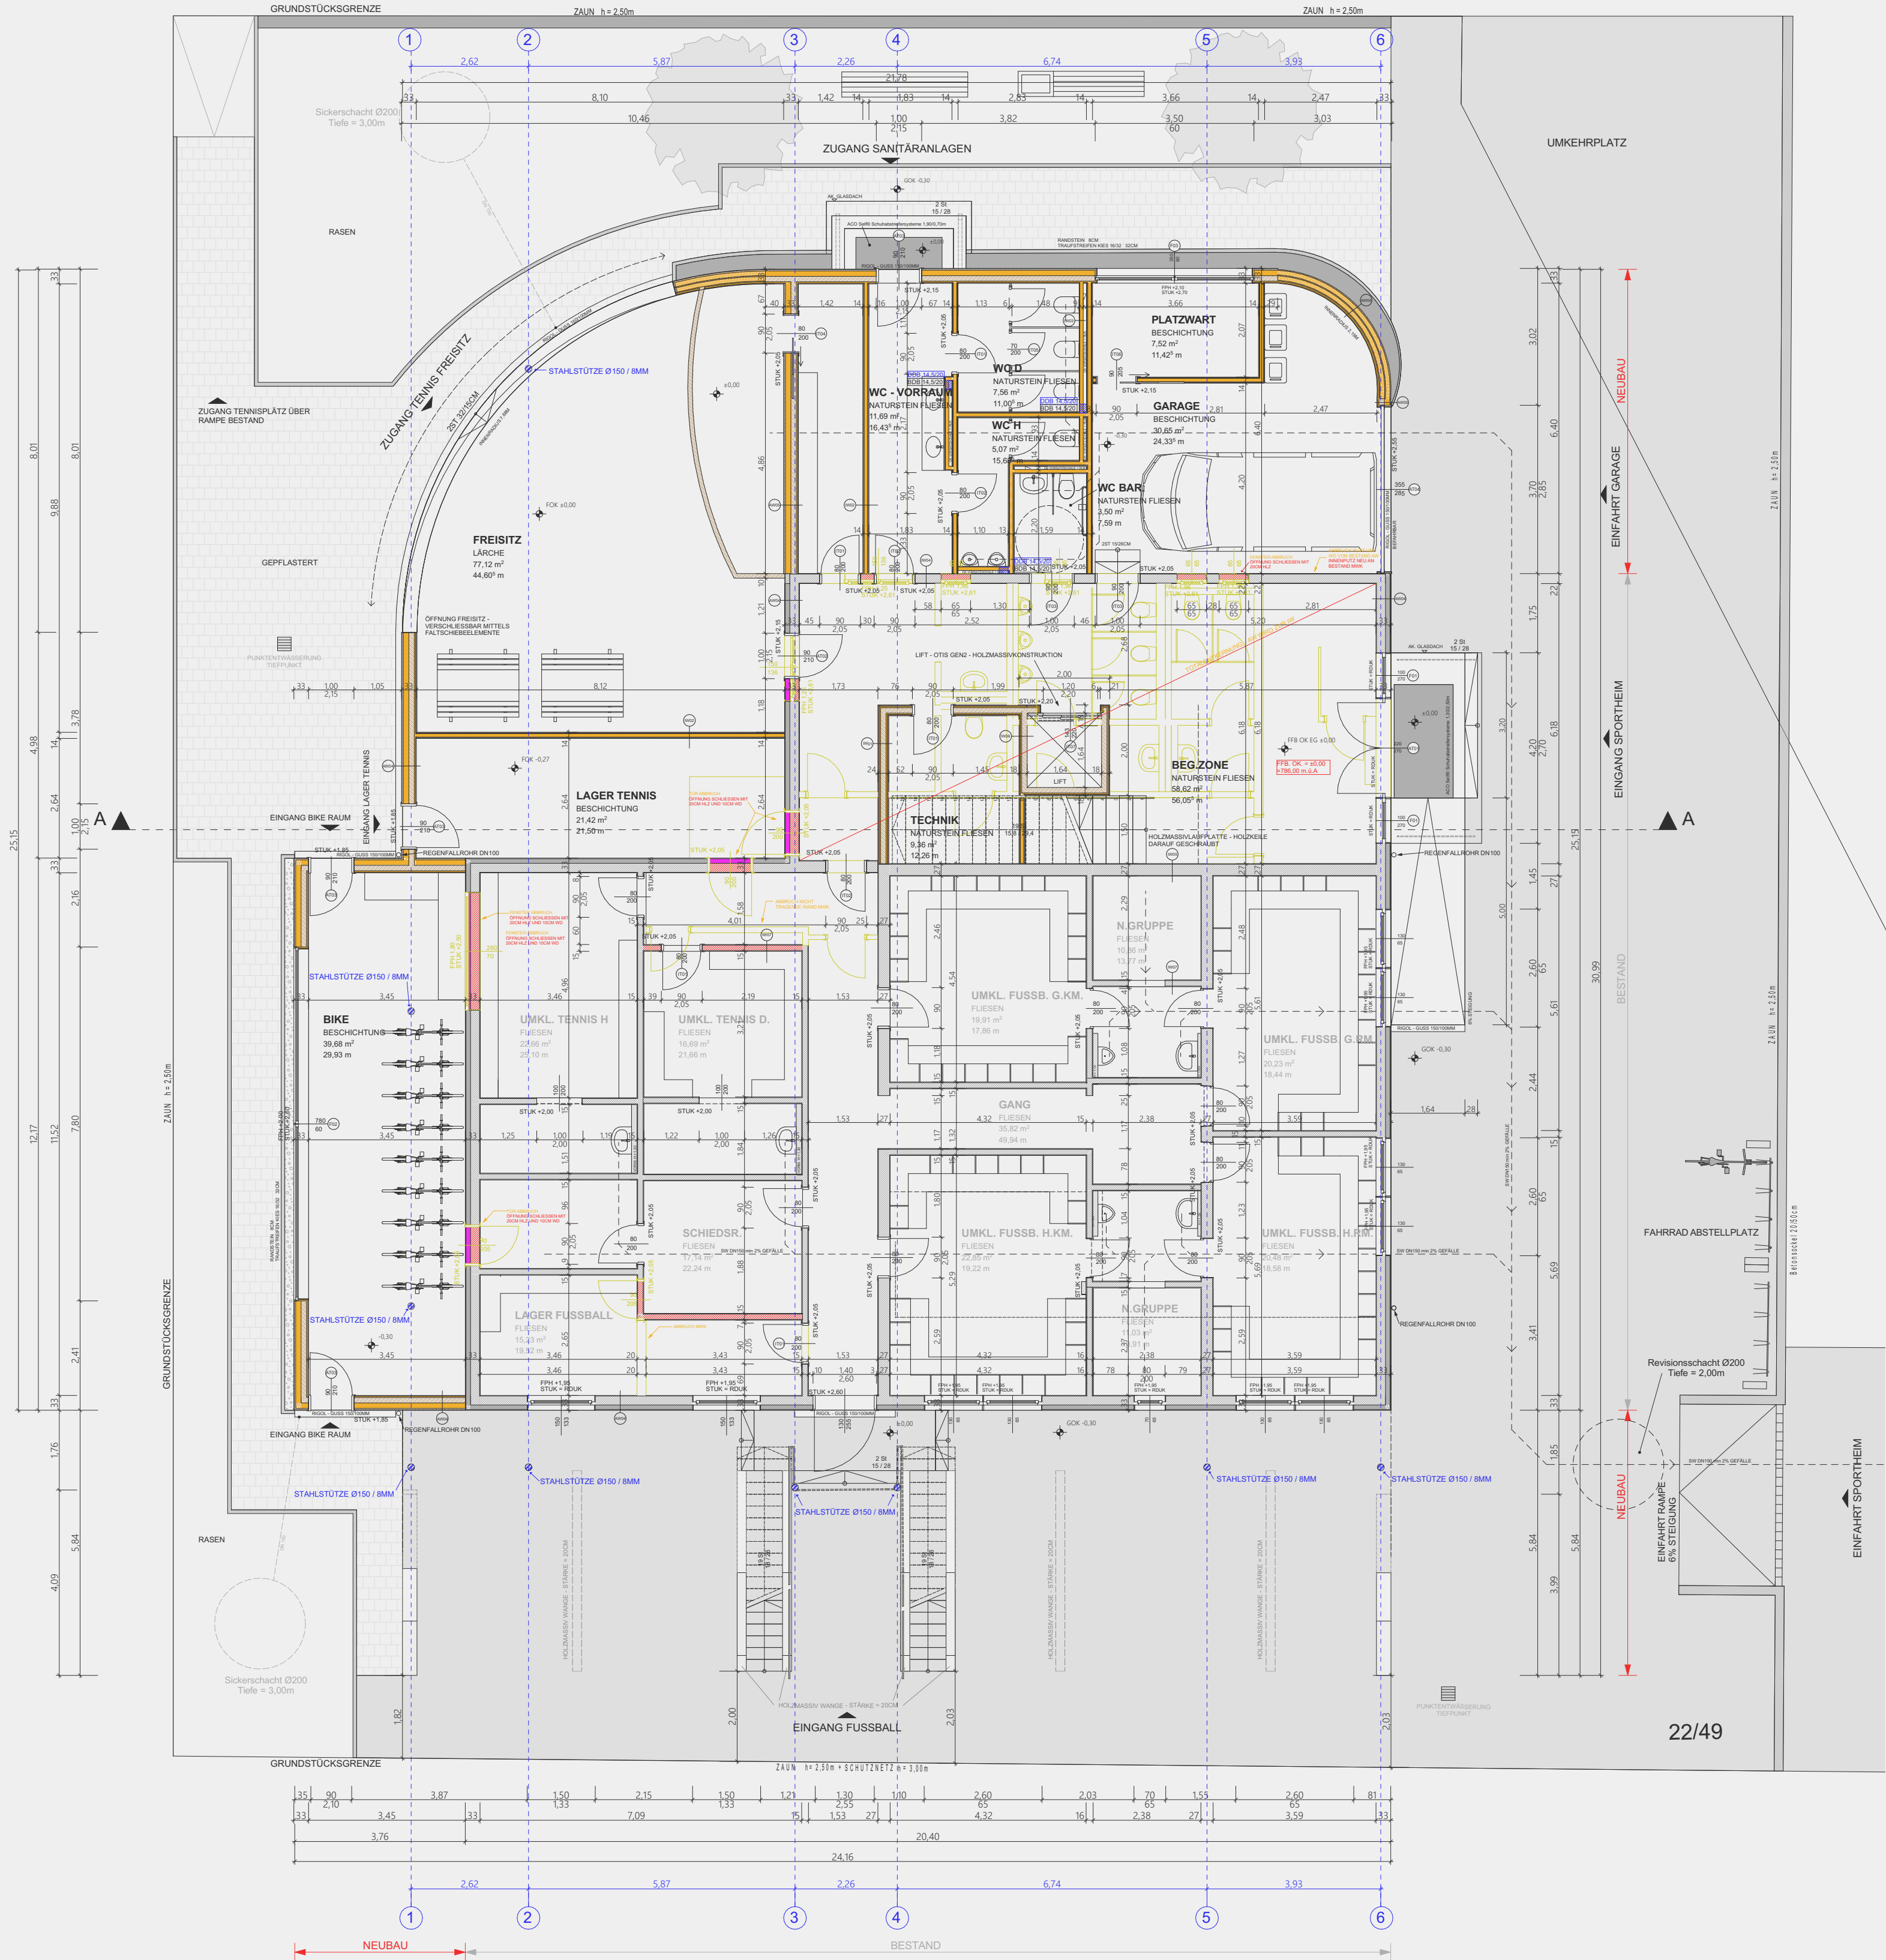

GRUNDRISS EG - M1:100

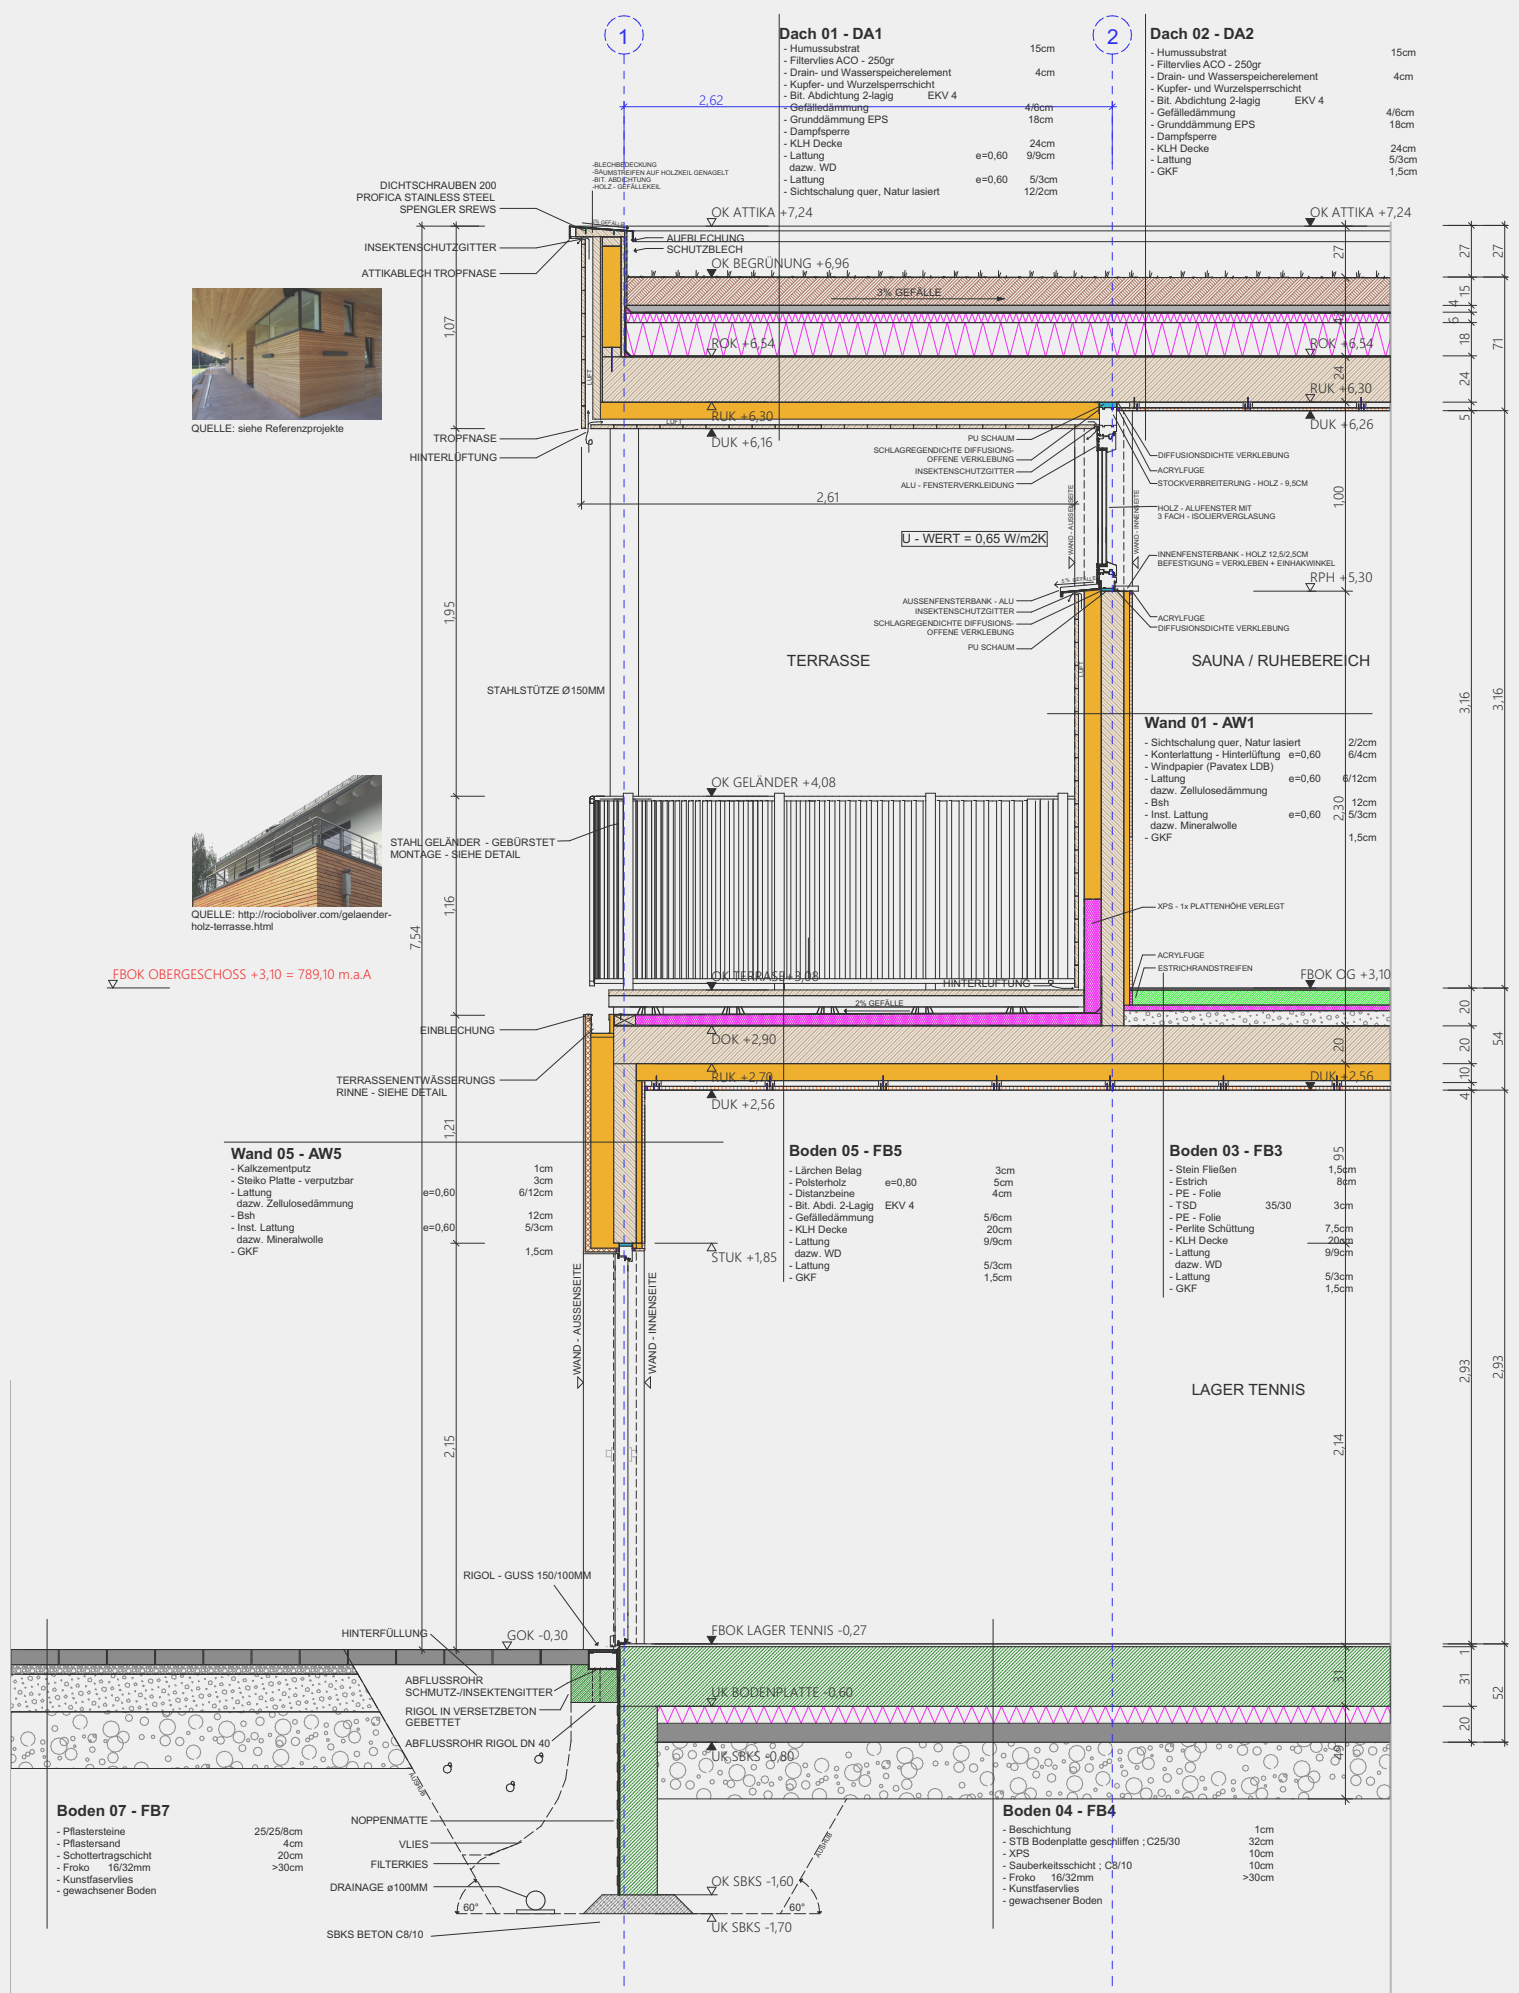

FASSADENSCHNITT - M1:40

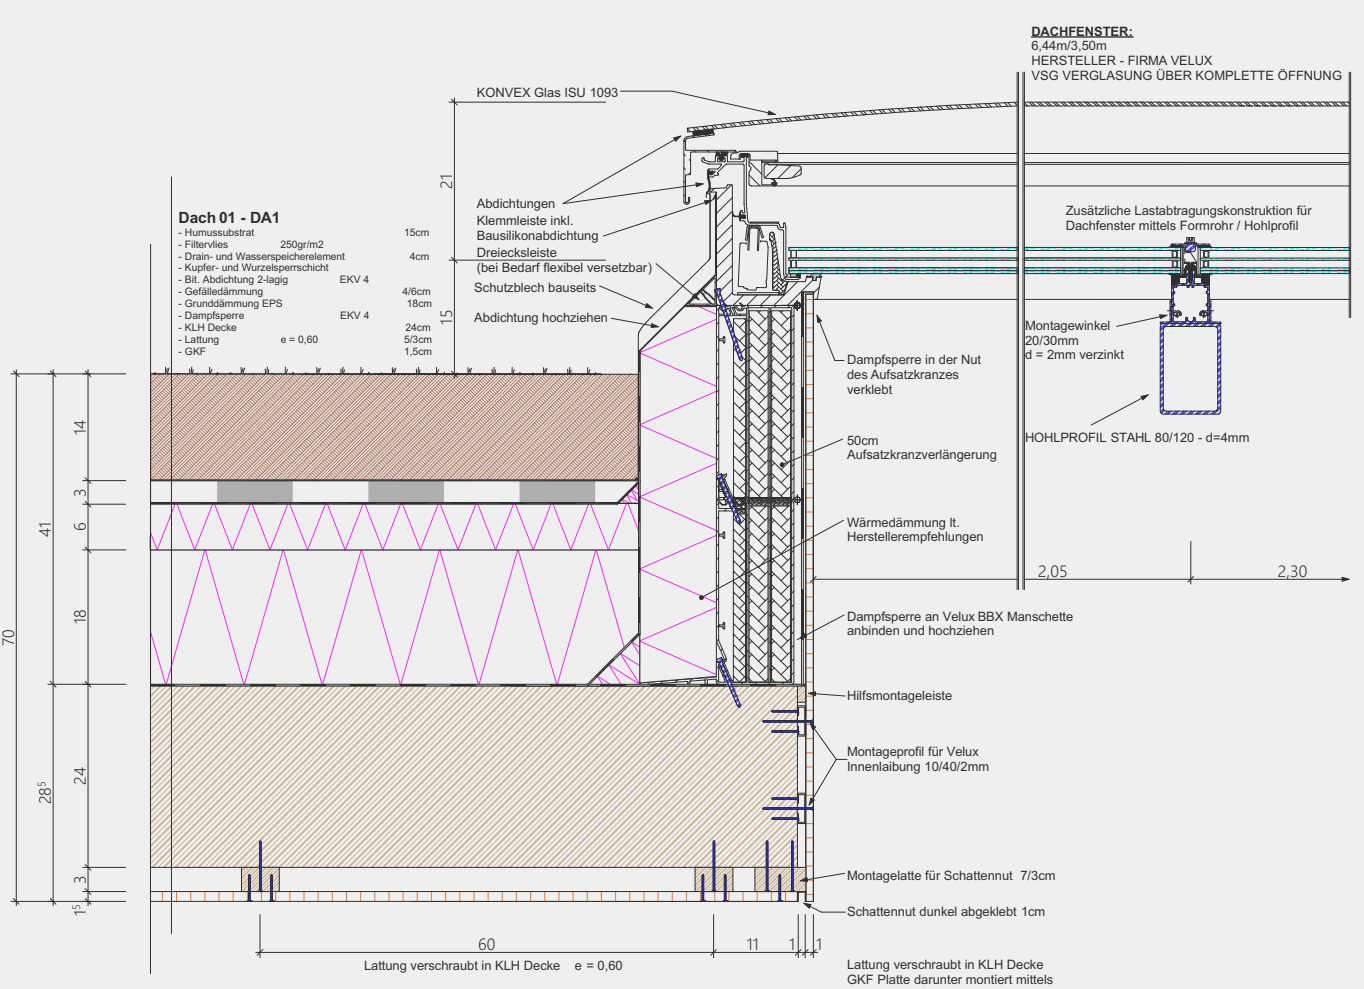

DETAIL - DACHFENSTER - M1:10

REALISIERUNG :

Für unsere Diplomarbeit haben wir uns für den Vorschlag unseres Abteilungsvorstandes, das Sportheim in Mittersill, entschieden. Zurzeit befindet sich das Gebäude für den Sportverein Mittersill, in einem nicht mehr attraktiven Zustand, sowohl was Nutzung als auch Funktion betrifft. Unser Ziel ist es, durch den Umbau, eine Verbesserung der Qualität und Infrastruktur des Sportheims und einerseits die Attraktivität für externe Nutzer (Trainingslager von Fußball Vereinen) und den SC Mittersill in Sektionen Fußball, Tennis und Radsport eine neue Unterkunft zur Verfügung stellen zu können. Die Idee zu diesem Projekt wird an den SC Mittersill übergeben und kann als Inspiration für neue Projekte in der lokalen Gemeinde dienen. Basierend auf verschiedenen Diskussionen werden die Erfahrungen und das Know-how einiger Experten berücksichtigt. Folglich wird eine erste Idee entworfen, die als Grundlage für weitere Konzepte dient. Darüber hinaus wird ein Bauteilkatalog von Gebäudeteilen erstellt. Diese Pläne, einschließlich Visualisierungen des Gebäudes, bilden den Hauptbestandteil des Diplomprojekts. Das Bauwerk soll neben den sportlichen Aktivitäten einen Ort schaffen, an dem sich Jung und Alt treffen, um ihre Freizeit zu gestalten.